


**КАРТА ЗОН ДЕЙСТВИЯ ОГРАНИЧЕНИЙ ПО УСЛОВИЯМ
ОХРАНЫ ОБЪЕКТОВ КУЛЬТУРНОГО НАСЛЕДИЯ**

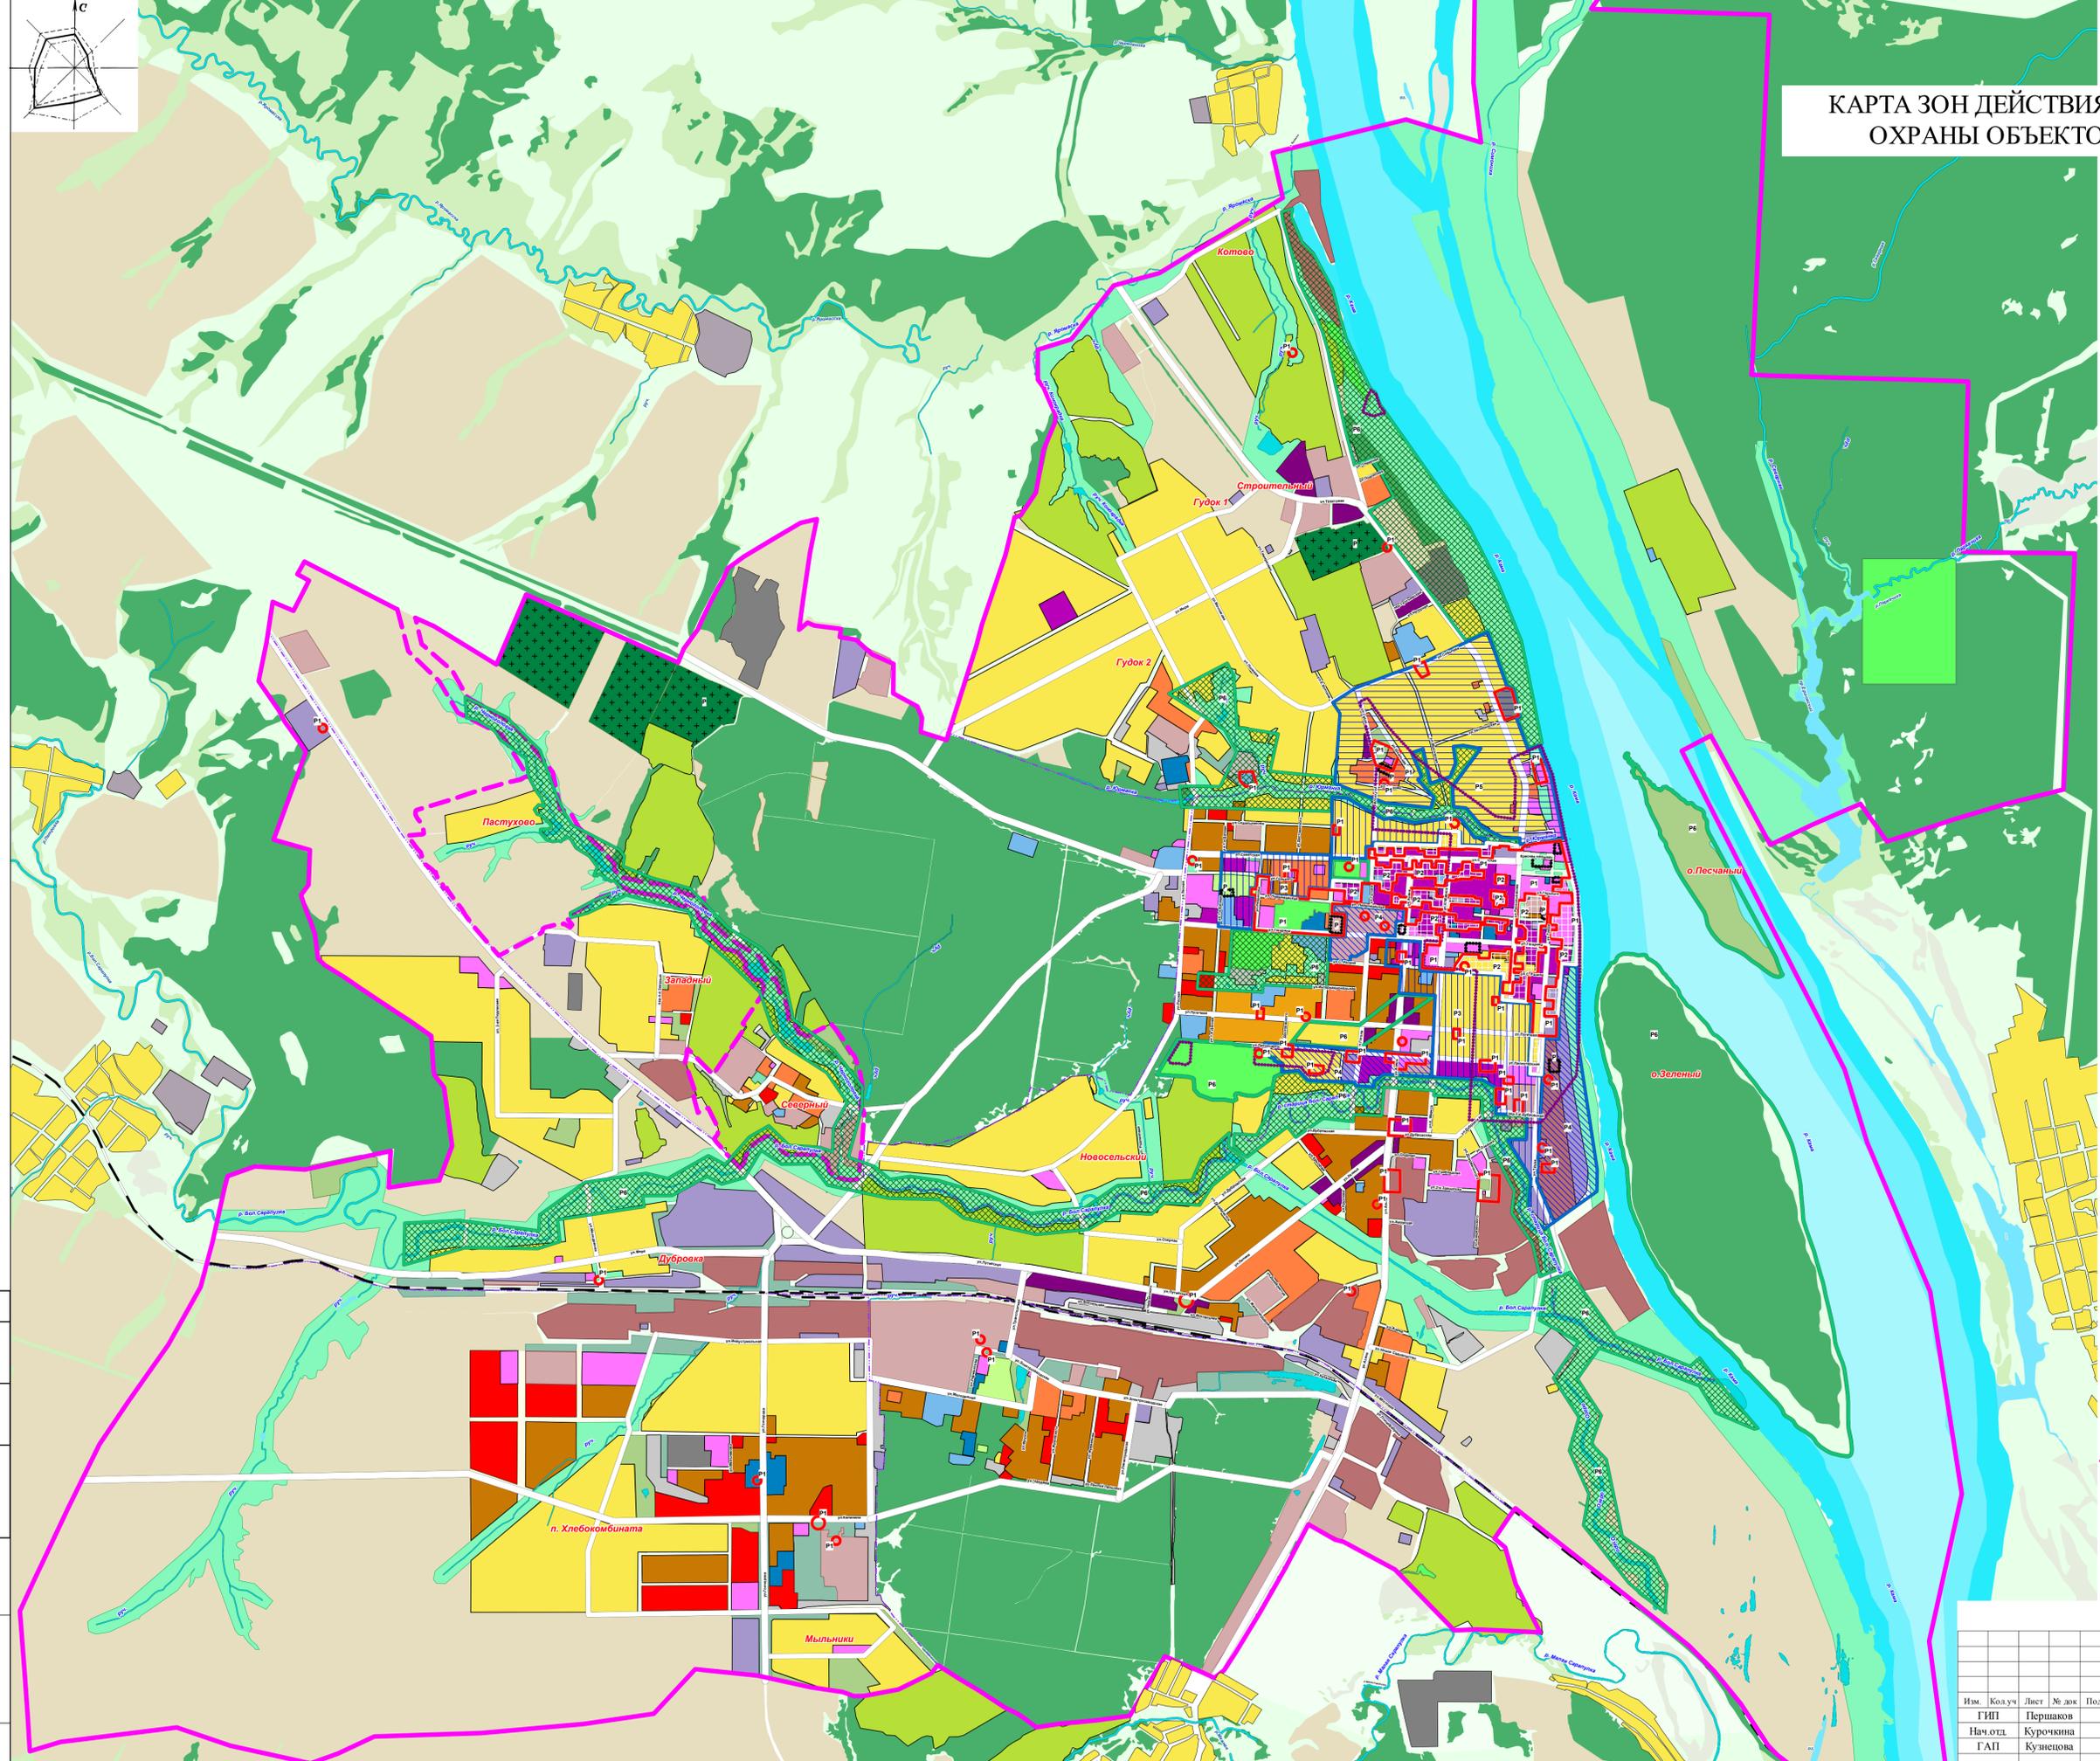

- УСЛОВНЫЕ ОБОЗНАЧЕНИЯ**
- ЗОНЫ ОХРАНЫ ОБЪЕКТОВ КУЛЬТУРНОГО НАСЛЕДИЯ**
- Охранная объединенная зона (Режим 1)
 - Заповедная территория (Режим 2)
 - Резервируемые территории под восстановление градостроительных доминант и объектов культурного наследия
 - Зона охраняемого культурного слоя
- ЗОНЫ РЕГУЛИРОВАНИЯ ЗАСТРОЙКИ**
- Зоны регулирования застройки "I" (Режим 3)
 - Зона регулирования застройки "II" (Режим 4)
 - Зона регулирования застройки "III" (Режим 5)
- ЗОНЫ ОХРАНЯЕМОГО ПРИРОДНОГО ЛАНДШАФТА**
- Зона охраняемого природного ландшафта (Режим 6)
 - пойменные территории
- РЕЖИМЫ СОДЕРЖАНИЯ ЗОН ОХРАНЫ**
- P** Режим - научная реставрация объектов культурного наследия, комплексы которых характеризуются особой историко-культурной ценностью, высокой степенью сохранности и ансамблевыми качествами (участки в границах территорий памятников)
 - P1** Режим 1 - сохранение и регенерация историко-градостроительной и природной среды объекта культурного наследия, обладающей высокой историко-культурной ценностью и степенью сохранности
 - P2** Режим 2 - консервация и ограниченная реконструкция фрагментов историко-градостроительной среды, обладающих историко-культурной ценностью и степенью сохранности; сохранение природной среды объектов культурного наследия
 - P3** Режим 3 - реконструкция и ограниченное преобразование ценных фрагментов историко-градостроительной среды, обладающих историко-культурной ценностью и степенью сохранности, сохранения природной среды объектов культурного наследия
 - P4** Режим 4 - реконструкция и новое строительство в зонах, утративших историческую композиционно-пространственную организацию
 - P5** Режим 5 - реконструкция и новое строительство в зонах средней и низкой сохранности историко-градостроительной среды
 - P6** Режим 6 - не допускает изменений отметок земли в установленных границах охраняемых зон композиционно-активного природного рельефа и изменения характера озеленения в установленных границах
- Граница муниципального образования "Город Сарapul"

М 1:20000

13593- ПЗЗ.ПЗ				
Генеральный план и правила землепользования и застройки г. Сарapul				
Им.	Код.уч.	Лист	№ док.	Подпись
			Першаков	
Нач.отд.	Курочкина			
ГАП	Кузнецова			
Разработал	Кузнецова			
Правила землепользования и застройки			Стадия	Лист
Карта зон ограничений по условиям охраны объектов культурного наследия			П	3
			Листов	3

