

ООО "АРСЕНАЛ"

Выписка из реестра членов саморегулируемой организации от 21.02.2020 № 145-32.

Саморегулируемая организация ассоциация "Межрегионпроект".

Регистрационный номер в государственном реестре саморегулируемых организаций
СРО - П - 103 - 24122009

Заказчик - Служба Заказчика по СР и КР, МУ Г.САРАПУЛА

Эскизный проект

Благоустройство общественной территории по объекту:
"Городской сад им. А.С.Пушкина, ул. Горького, 56А"

Вариант 4

Инв. № 2020/035




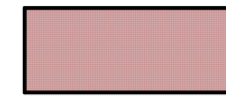
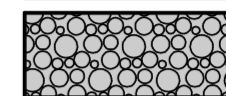

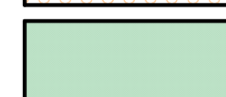
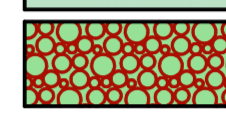
2020

Содержание

Обозначение	Наименование	Страница
2020/035	Содержание	2
2020/035	Схема генерального плана	3
2020/035	Видовая точка 1. Пергола, памятник	4
2020/035	Видовая точка 2. Ролледром	5
2020/035	Видовая точка 3. Беседка-качели	6
2020/035	Видовая точка 4. Касса	7
2020/035	Видовая точка 5. Фонтан	8
2020/035	Видовая точка 6. Пергола с фудкортом	9
2020/035	Видовая точка 7. Туалет и хозблок	10
2020/035	Видовая точка 8. Логотип	11
2020/035	Видовая точка 9. Качели	12
2020/035	Видовая точка 10. Видовая точка 10,11 ,12	13
2020/035	Детская площадка до 7 лет	14
2020/035	Детская площадка от 8-16 лет	15
2020/035	Веревочный парк	16
2020/035	Сцена на металлическом каркасе	17
2020/035	Варианты навигации	18
2020/035	Фонари	19
2020/035	МАФЫ	20
2020/035	Ограждение	21



Взаимный инв. №	Подп. и дата							2020/035-ЭП.С		
		Изм.	Кол.уч.	Лист	№	Подпись	Дата	Содержание	Стадия	Лист
Инв.№ подл. 2020/035		Разработ.	Бородина			07.2020			П	1
		Н.контр.	Колесников			07.2020		ООО "АРСЕНАЛ"		
		ГИП	Колесников			07.2020				

Проектируемые покрытия

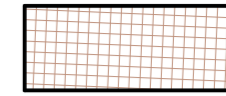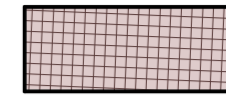-  Тротуарная плитка. Цвет белый
-  Тротуарная плитка. Цвет серый
-  Резиновое покрытие
-  Резиновое покрытие
-  Тротуарная плитка (плитняк)
-  Тротуарная плитка
-  Газон
-  Цветники

Элементы озеленения

-  Спирея японская липл
-  Спирея рябинолистная
-  Сирень обыкновенная (сортовая)
-  Спирея березолистная
-  Барбарис Тунберга
-  Можжевельник казацкий
-  Туя западная шаровидная
-  Туя западная

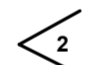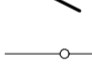-  Видовые точки
-  Забор

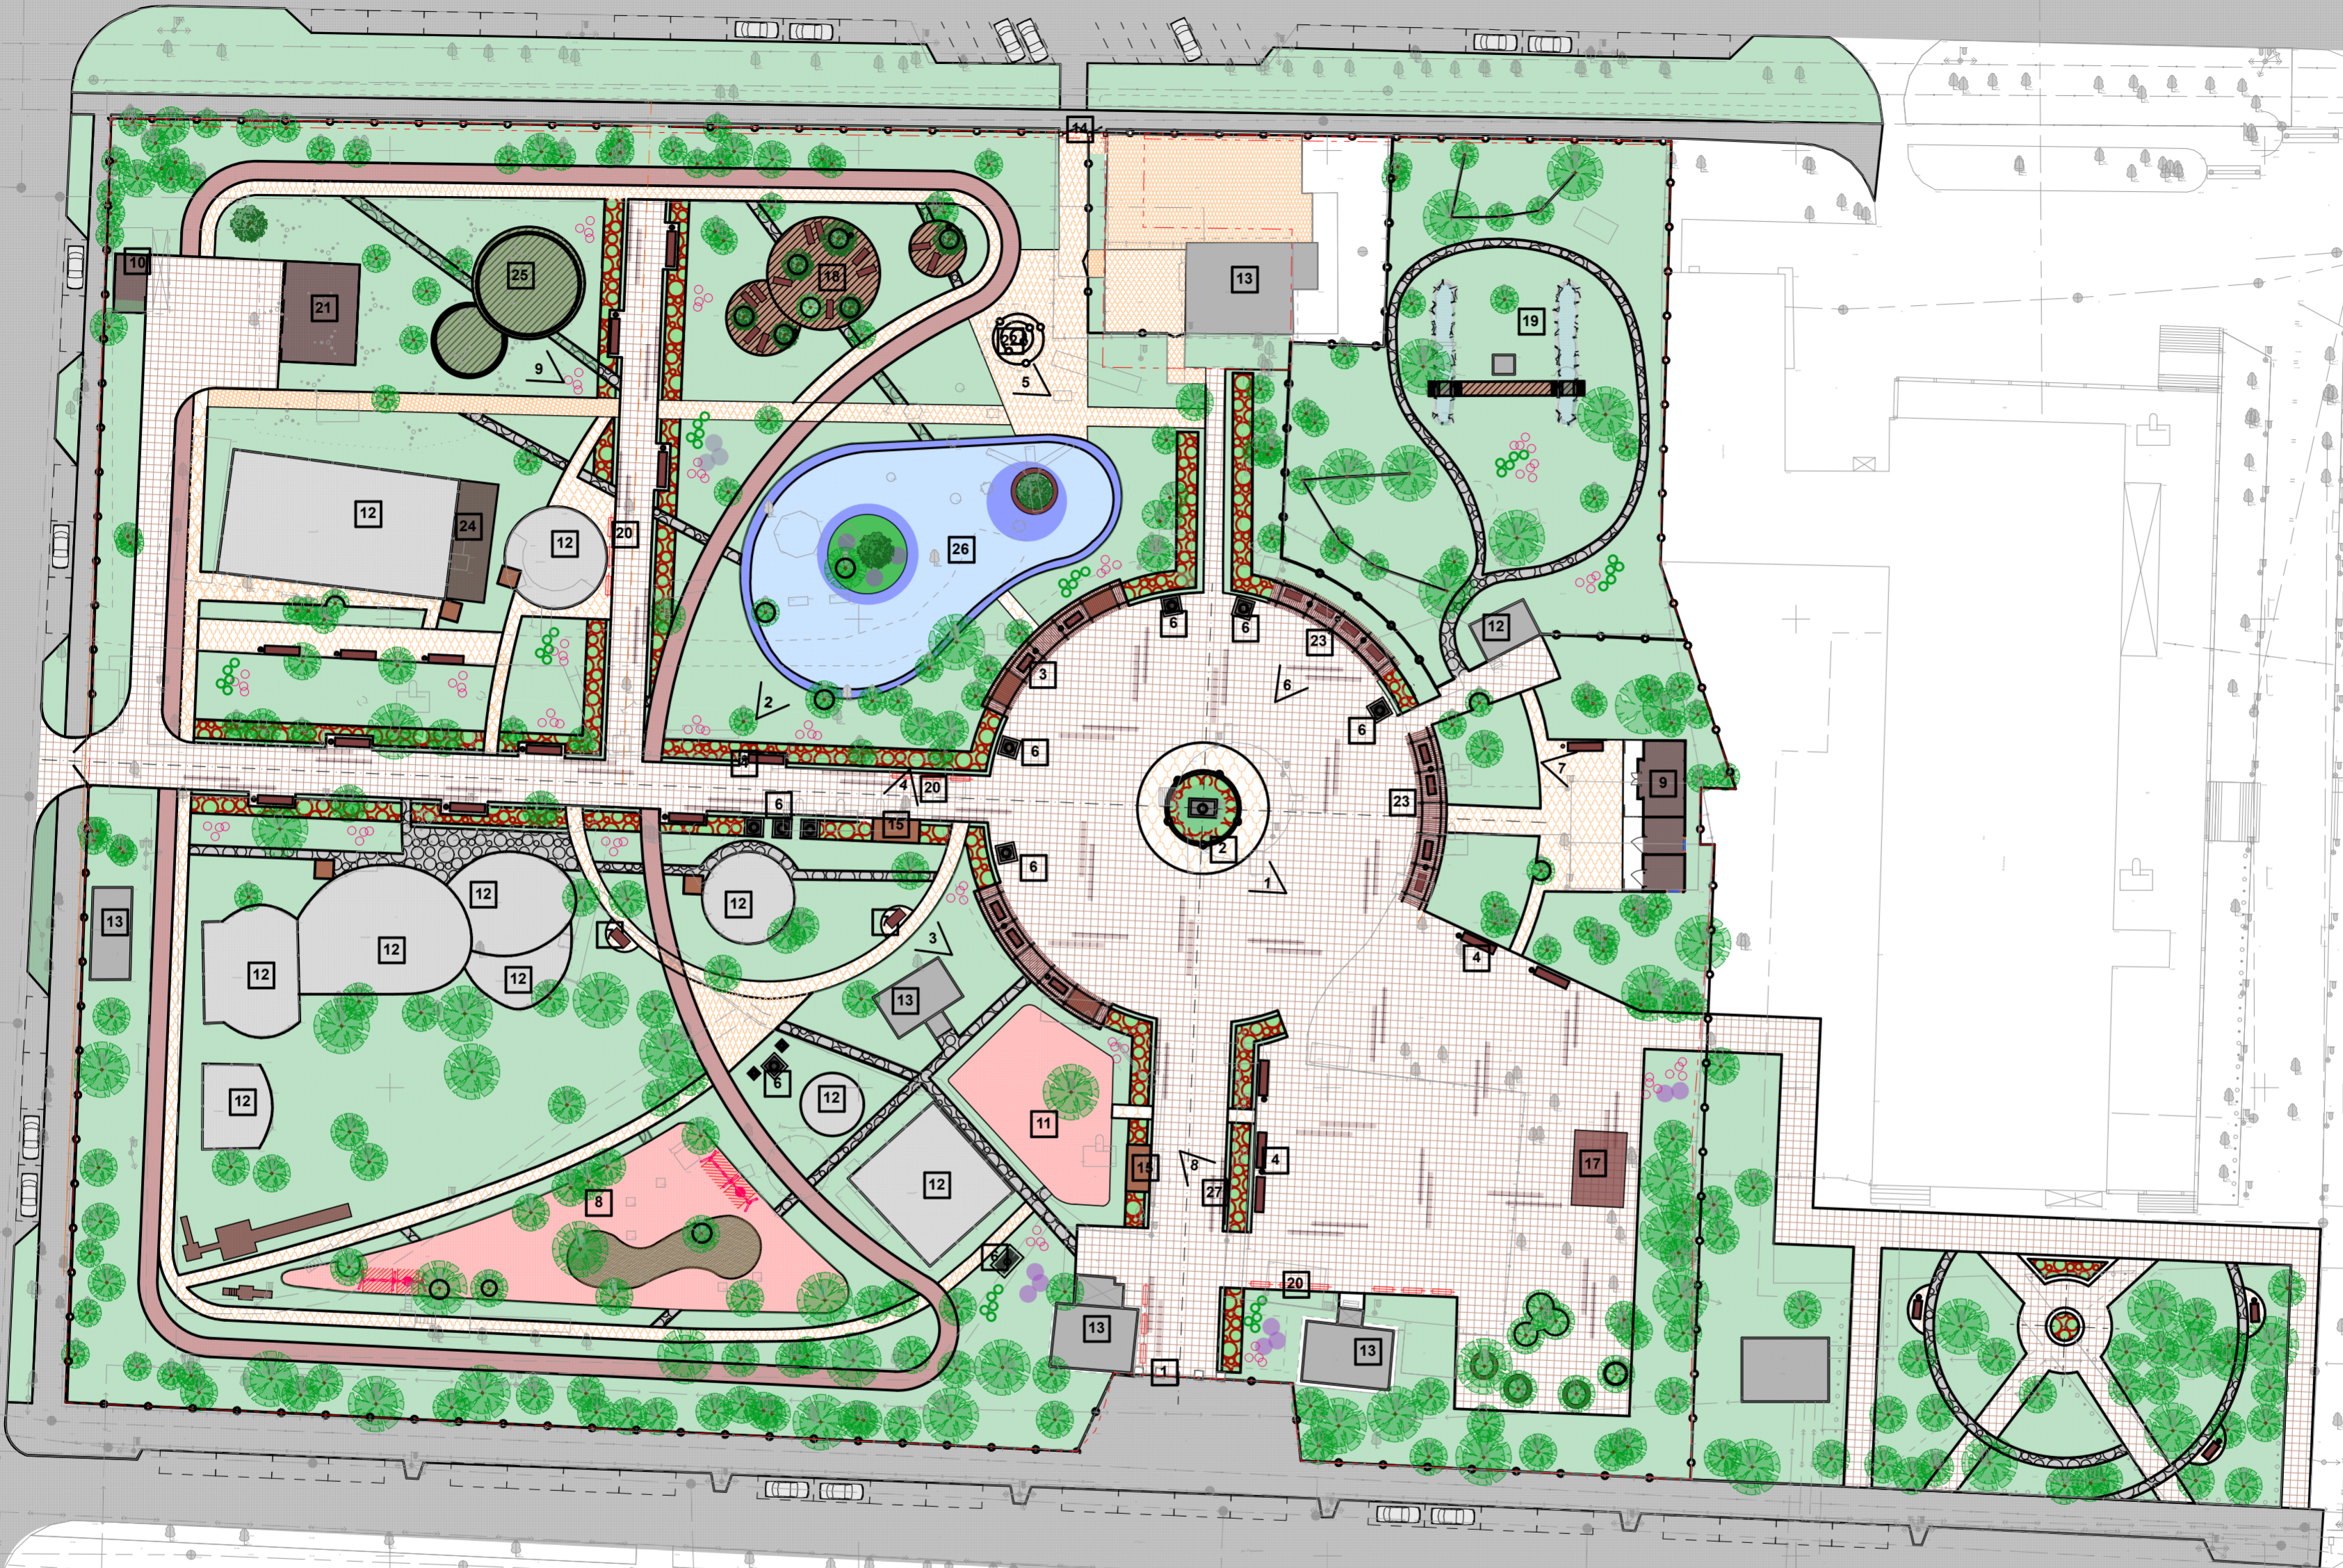


Схема расположения сооружений, мафов и оборудования

- | | | |
|--|---|--|
| <ul style="list-style-type: none"> 1 Входная группа (суш.) 2 Памятник А. С. Пушкину, клумба 3 Перголы 4 Скамейка 5 Чрна 6 Скульптуры (суш.) 7 Диван-качели 8 Детская площадка от 8 до 16 лет 9 Туалет и хозблок | <ul style="list-style-type: none"> 10 Площадка для мусорных контейнеров 11 Детская площадка до 7 лет 12 Атракционы (суш.) 13 Постройки (суш.) 14 Входная группа вночь 15 Кассы 16 Кабинки возле атракционов 17 Сцена 18 Зона отдыха на лежаках | <ul style="list-style-type: none"> 19 Декоративные прудики, мост 20 Информационные стенды 21 Хоз гараж(склад под пиломатериалы, столярная мастерская) 22 Фонтан 23 Перголы с фудкортом 24 Гараж под машинки Автодрома 25 Круговые качели 26 Ролледром 27 Вывеска Пушкин |
|--|---|--|

2020/035-ГП					
Благоустройство общественной территории по объекту: "Городской сад им. А.С.Пушкина, ул. Горького, 56А"					
Изм.	Колуч.	Лист	№док	Подп.	Дата
			Бародина	<i>[Signature]</i>	06.20
ГПИ	Колесников				06.20
Н.контр.	Колесников				06.20
Схема генерального плана					000 "Арсенал"
Стадия			Лист	Листов	
П			1		

Инд.№ подл. Подп. и дата Взаимный инд.№



Инв.№ подл. Подп. и дата. Взаимный инв.№

						2020/035-ГП		
						Благоустройство общественной территории по объекту: "Городской сад им. А.С.Пушкина, ул. Горького, 56А"		
Изм.	Кол.уч.	Лист	№ док.	Подп.	Дата	Стадия	Лист	Листов
Разработал	Бородина			<i>[Signature]</i>	06.20			
ГИП	Колесников			<i>[Signature]</i>	06.20	000 "Арсенал"		
Н.контр.	Колесников			<i>[Signature]</i>	06.20			



Летнее использование- ролледром, зимнее-каток

Взаимный инв.№
Подп. и дата
Инв.№ подл.

						2020/035-ГП		
						Благоустройство общественной территории по объекту: "Городской сад им. А.С.Пушкина, ул. Горького, 56А"		
Изм.	Кол.уч.	Лист	№ док.	Подп.	Дата	Стадия	Лист	Листов
Разработал		Бородина		<i>[Signature]</i>	06.20	П	3	
ГИП		Колесников		<i>[Signature]</i>	06.20	000 "Арсенал"		
Н.контр.		Колесников		<i>[Signature]</i>	06.20			
						Видовая точка 2. Ролледром		



Инв.№ подл.	Подп. и дата	Взаимный инв.№

						2020/035-ГП		
						Благоустройство общественной территории по объекту: "Городской сад им. А.С.Пушкина, ул. Горького, 56А"		
Изм.	Кол.уч.	Лист	№ док.	Подп.	Дата	Стадия	Лист	Листов
Разработал		Бородин		<i>[Signature]</i>	06.20			
ГИП		Колесников		<i>[Signature]</i>	06.20	Видовая точка 3. Беседка-качели		000 "Арсенал"
Н.контр.		Колесников		<i>[Signature]</i>	06.20			



Взаимный инв.№
 Подп. и дата
 Инв.№ подл.


						2020/035-ГП			
						Благоустройство общественной территории по объекту: "Городской сад им. А.С.Пушкина, ул. Горького, 56А"			
Изм.	Кол.уч.	Лист	№док	Подп.	Дата	Современный стиль	Стадия	Лист	Листов
Разработал		Бородина		<i>[Signature]</i>	06.20		П	5	
ГИП		Колесников		<i>[Signature]</i>	06.20	Видовая точка 4. Касса	ООО "Арсенал"		
Н.контр.		Колесников		<i>[Signature]</i>	06.20				



Входная группа



Информационный стенд

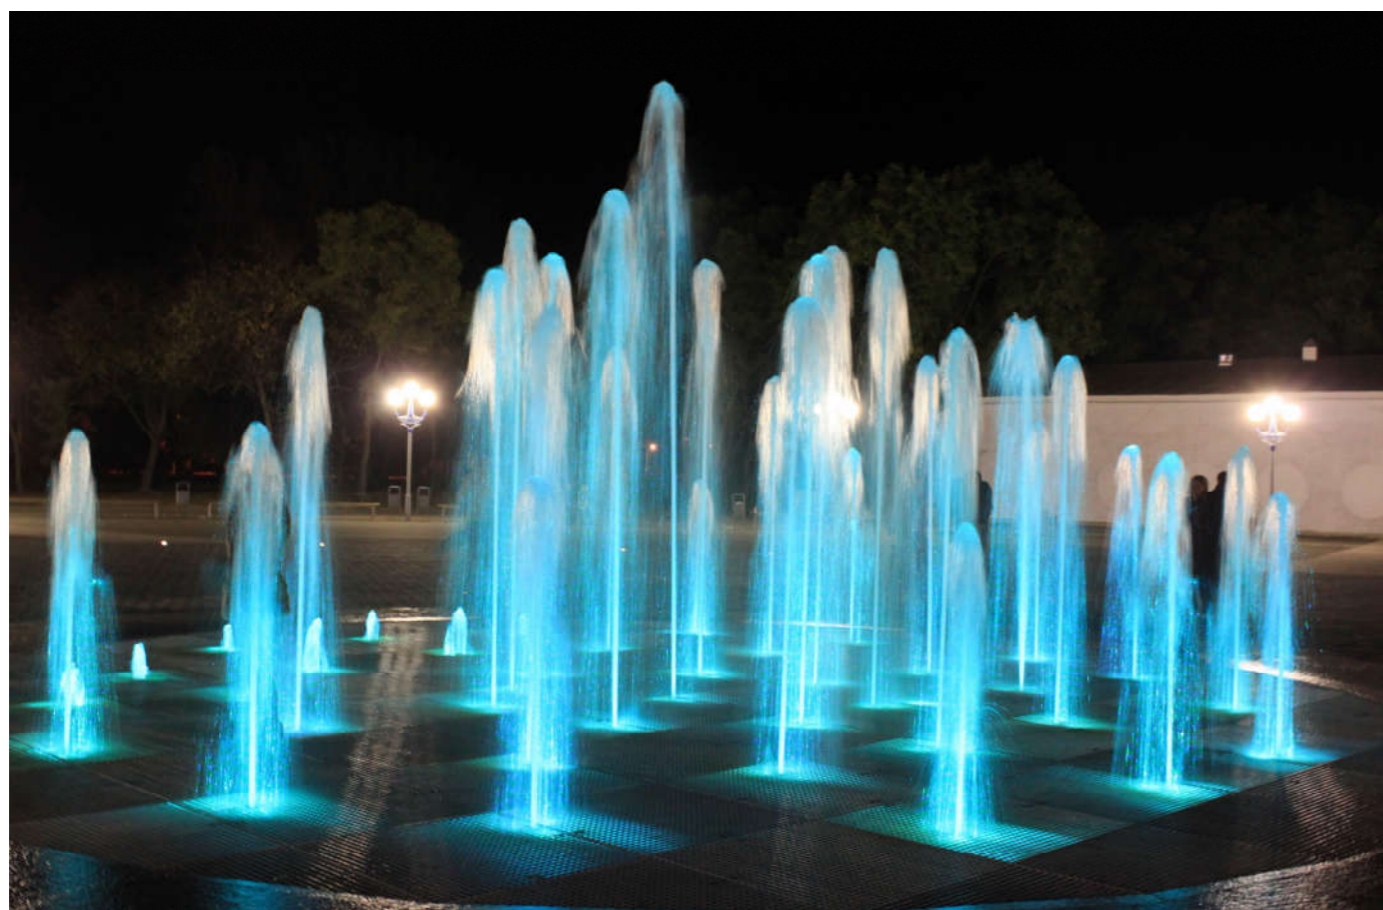

Видовая точка 5. Фонтан

						2020/035-ГП		
						Благоустройство общественной территории по объекту: "Городской сад им. А.С.Пушкина, ул. Горького, 56А"		
Изм.	Кол.уч.	Лист	№док.	Подп.	Дата	Стадия	Лист	Листов
	Разработал	Бородина		<i>[Signature]</i>	06.20	П	6	
ГИП		Колесников		<i>[Signature]</i>	06.20	Видовая точка 5. Фонтан		
Н.контр.		Колесников		<i>[Signature]</i>	06.20			
						ООО "Арсенал"		

Взаимный инв.№

Подп. и дата

Инв.№ подл.



Инв. № подл. Подп. и дата. Взаимный инв. №

						2020/035-ГП		
						Благоустройство общественной территории по объекту: "Городской сад им. А.С.Пушкина, ул. Горького, 56А"		
Изм.	Кол.уч.	Лист	№ док.	Подп.	Дата	Стадия	Лист	Листов
Разработал		Бородина		<i>[Signature]</i>	06.20			
ГИП		Колесников		<i>[Signature]</i>	06.20	000 "Арсенал"		
Н.контр.		Колесников		<i>[Signature]</i>	06.20			
						Видовая точка 6. Пергола с фудкортом		



Взаимный инв.№

Подп. и дата


Инв.№ подл.

						2020/035-ГП			
						Благоустройство общественной территории по объекту: "Городской сад им. А.С.Пушкина, ул. Горького, 56А"			
Изм.	Кол.уч.	Лист	№док	Подп.	Дата		Стадия	Лист	Листов
Разработал		Бородина		<i>[Signature]</i>	06.20		П	8	
ГИП		Колесников		<i>[Signature]</i>	06.20	Видовая точка 7. Туалет и хозблок	ООО "Арсенал"		
Н.контр.		Колесников		<i>[Signature]</i>	06.20				



Инв.№ подл. Подп. и дата Взаимный инв.№

						2020/035-ГП		
						Благоустройство общественной территории по объекту: "Городской сад им. А.С.Пушкина, ул. Горького, 56А"		
Изм.	Кол.уч.	Лист	№ док.	Подп.	Дата	Стадия	Лист	Листов
Разработал	Бородина			<i>[Signature]</i>	06.20			
ГИП	Колесников			<i>[Signature]</i>	06.20	Видовая точка 8. Логотипа парка		ООО "Арсенал"
Н.контр.	Колесников			<i>[Signature]</i>	06.20			

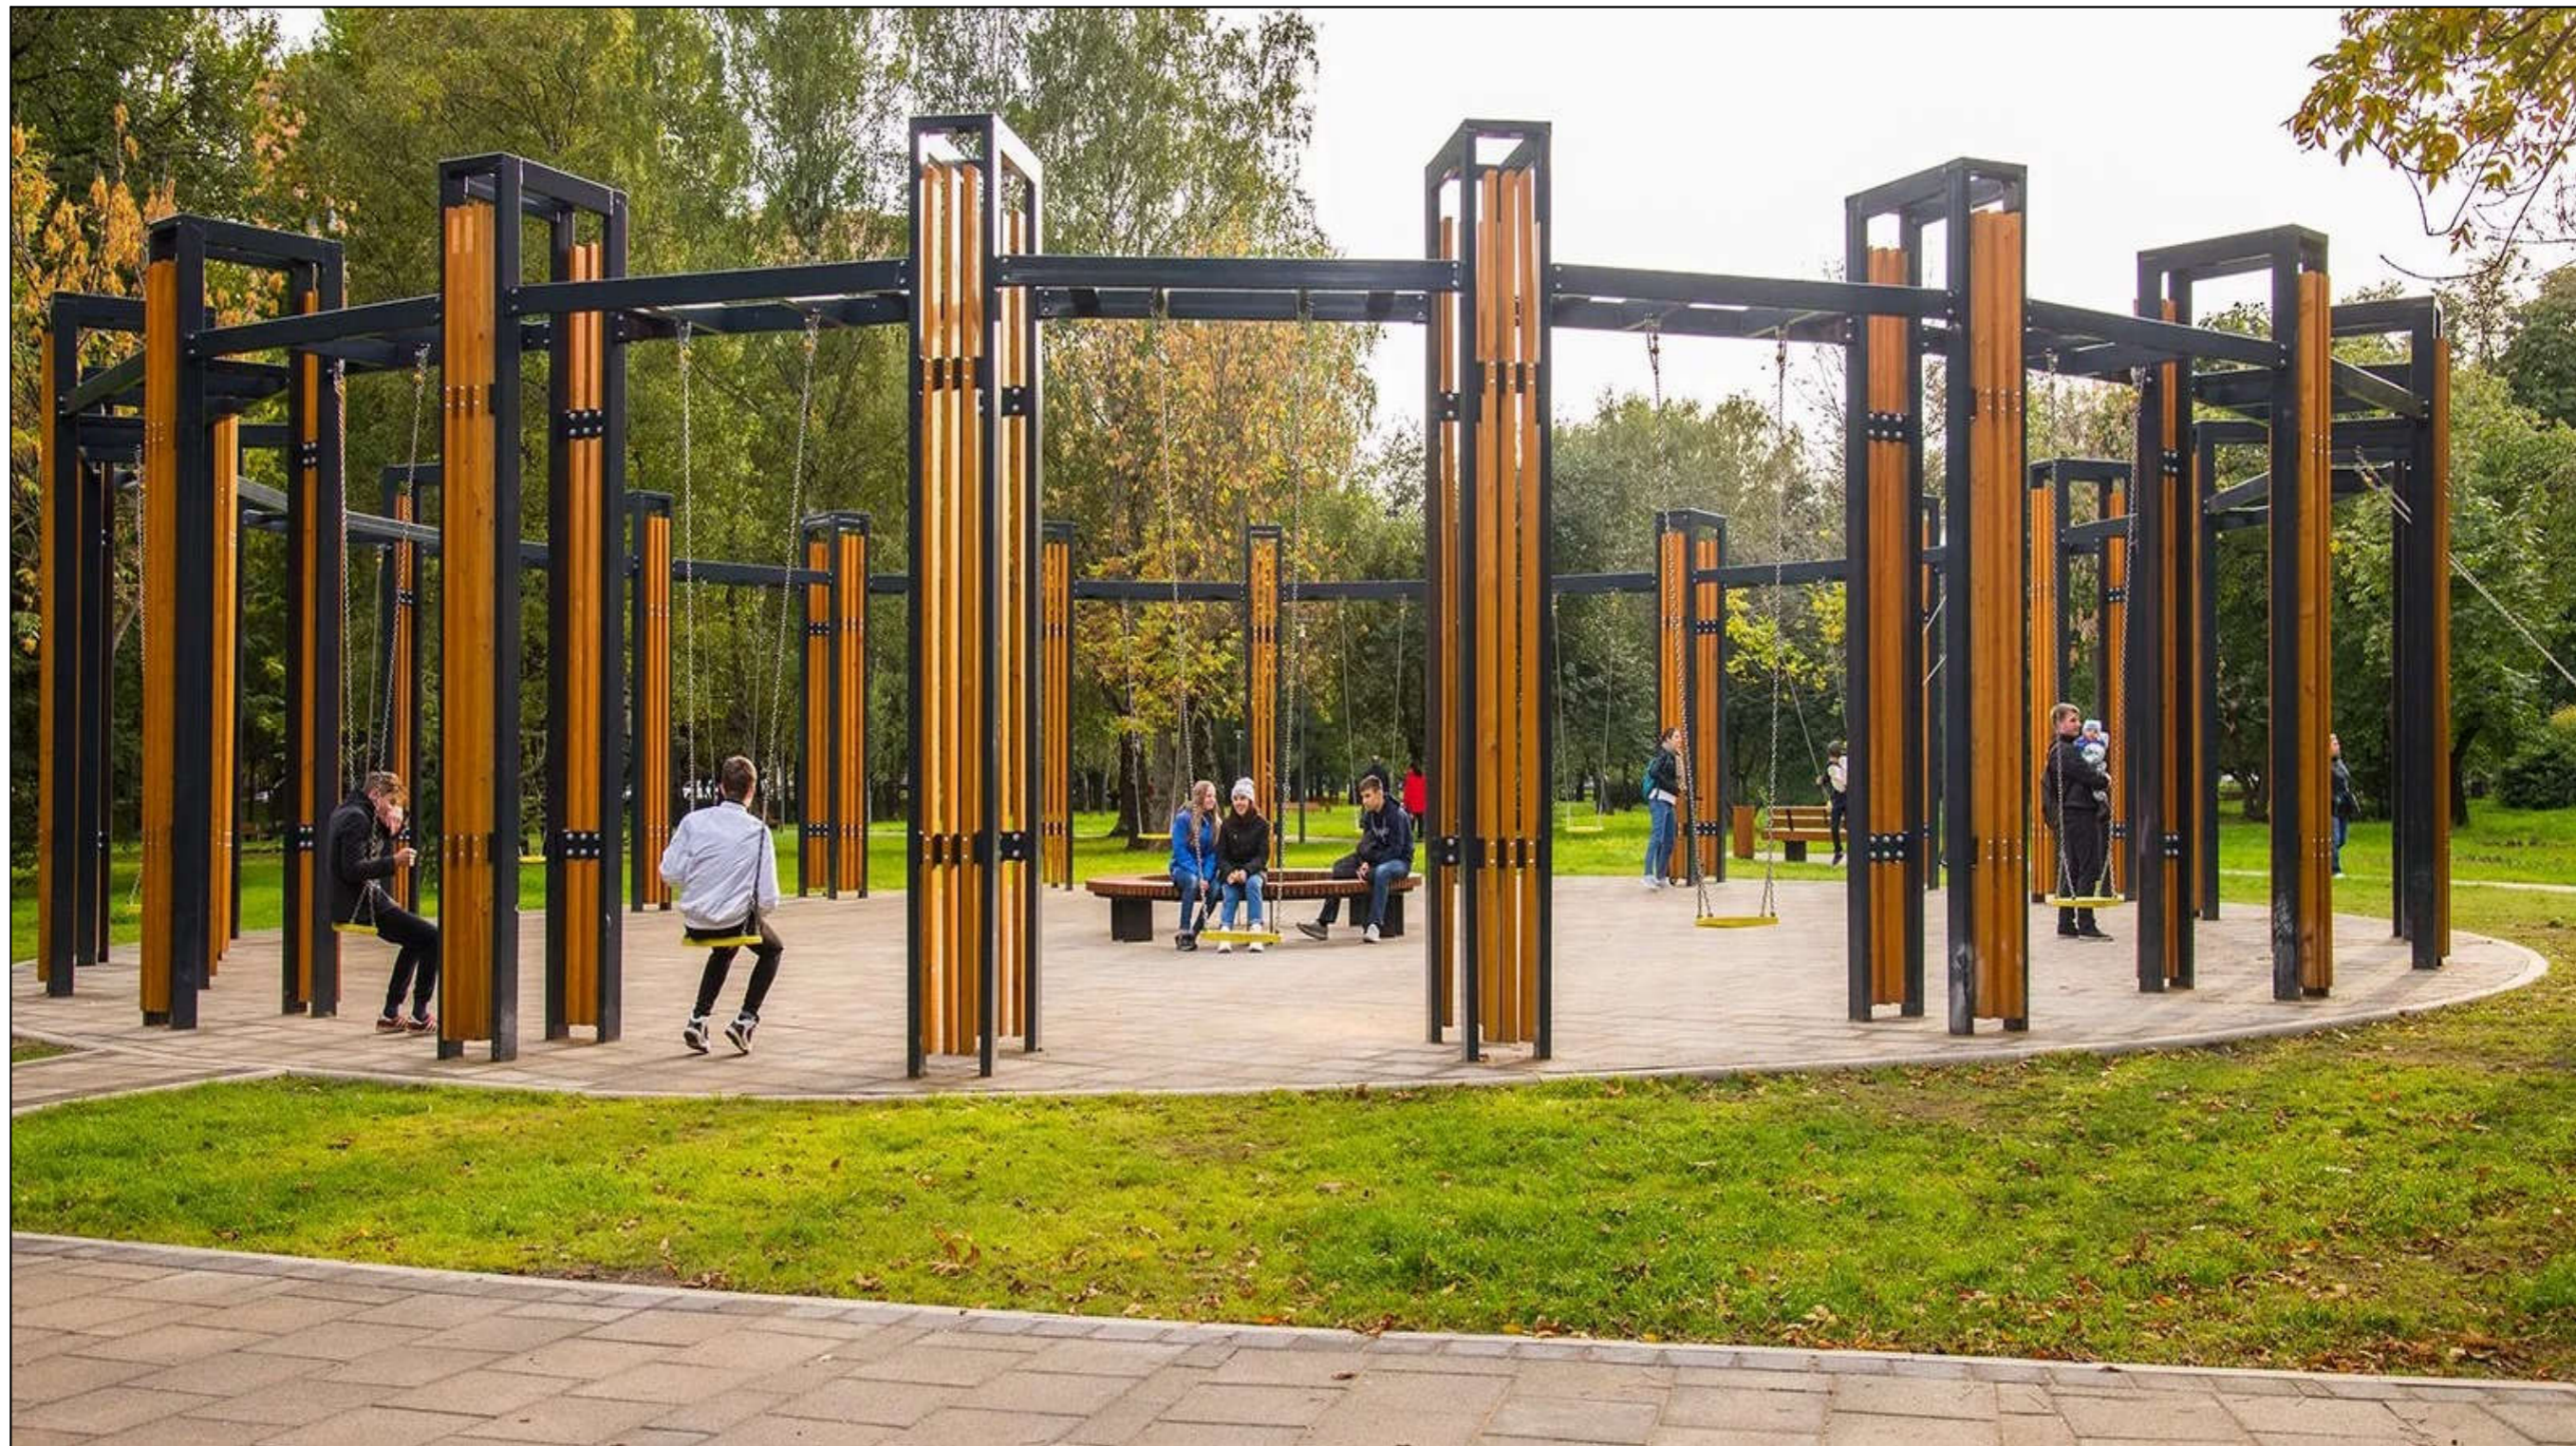

Инв.№ подл. Подп. и дата Взаимный инв.№

						2020/035-ГП		
						Благоустройство общественной территории по объекту: "Городской сад им. А.С.Пушкина, ул. Горького, 56А"		
Изм.	Кол.уч.	Лист	№ док.	Подп.	Дата	Стадия	Лист	Листов
Разработал		Бородина		<i>[Signature]</i>	06.20	П	10	
ГИП		Колесников		<i>[Signature]</i>	06.20			000 "Арсенал"
Н.контр.		Колесников		<i>[Signature]</i>	06.20	Видовая точка 9. Качели		



Видовая точка 2. Горка для зимнего катания



Видовая точка 4. Скамейка круглая



Видовая точка 3. Детская площадка с песочницей

						2020/035-ГП			
						Благоустройство общественной территории по объекту: "Городской сад им. А.С.Пушкина, ул. Горького, 56А"			
Изм.	Кол.уч.	Лист	№ док.	Подп.	Дата		Стадия	Лист	Листов
Разработал	Бородина			<i>[Signature]</i>	06.20		П	11	
ГИП	Колесников			<i>[Signature]</i>	06.20				
Н.контр.	Колесников			<i>[Signature]</i>	06.20	Видовая точка 10,11,12			ООО "Арсенал"

Взаимный инв.№
 Подп. и дата
 Инв.№ подл.



						2020/035-ГП			
						Благоустройство общественной территории по объекту: "Городской сад им. А.С.Пушкина, ул. Горького, 56А"			
Изм.	Кол.уч.	Лист	№ док.	Подп.	Дата		Стадия	Лист	Листов
Разработал		Бородина		<i>[Signature]</i>	06.20		П	12	
ГИП		Колесников		<i>[Signature]</i>	06.20	Детская площадка до 7 лет	ООО "Арсенал"		
Н.контр.		Колесников		<i>[Signature]</i>	06.20				

Инв.№ подл.

Подп. и дата


Взаимный инв.№



Детская площадка
 -дом с горкой (2 шт)
 - качель (2 шт)
 - горка
 -башня альпинист
<https://www.kompan.ru>

Инв.№ подл.
 Подл. и дата
 Взаимный инв.№

						2020/035-ГП			
						Благоустройство общественной территории по объекту: "Городской сад им. А.С.Пушкина, ул. Горького, 56А"			
Изм.	Кол.уч.	Лист	№ док.	Подп.	Дата		Стадия	Лист	Листов
Разработал		Бородина		<i>[Signature]</i>	06.20		П	13	
ГИП		Колесников		<i>[Signature]</i>	06.20	Детские площадки 8-16 лет	ООО "Арсенал"		
Н.контр.		Колесников		<i>[Signature]</i>	06.20				

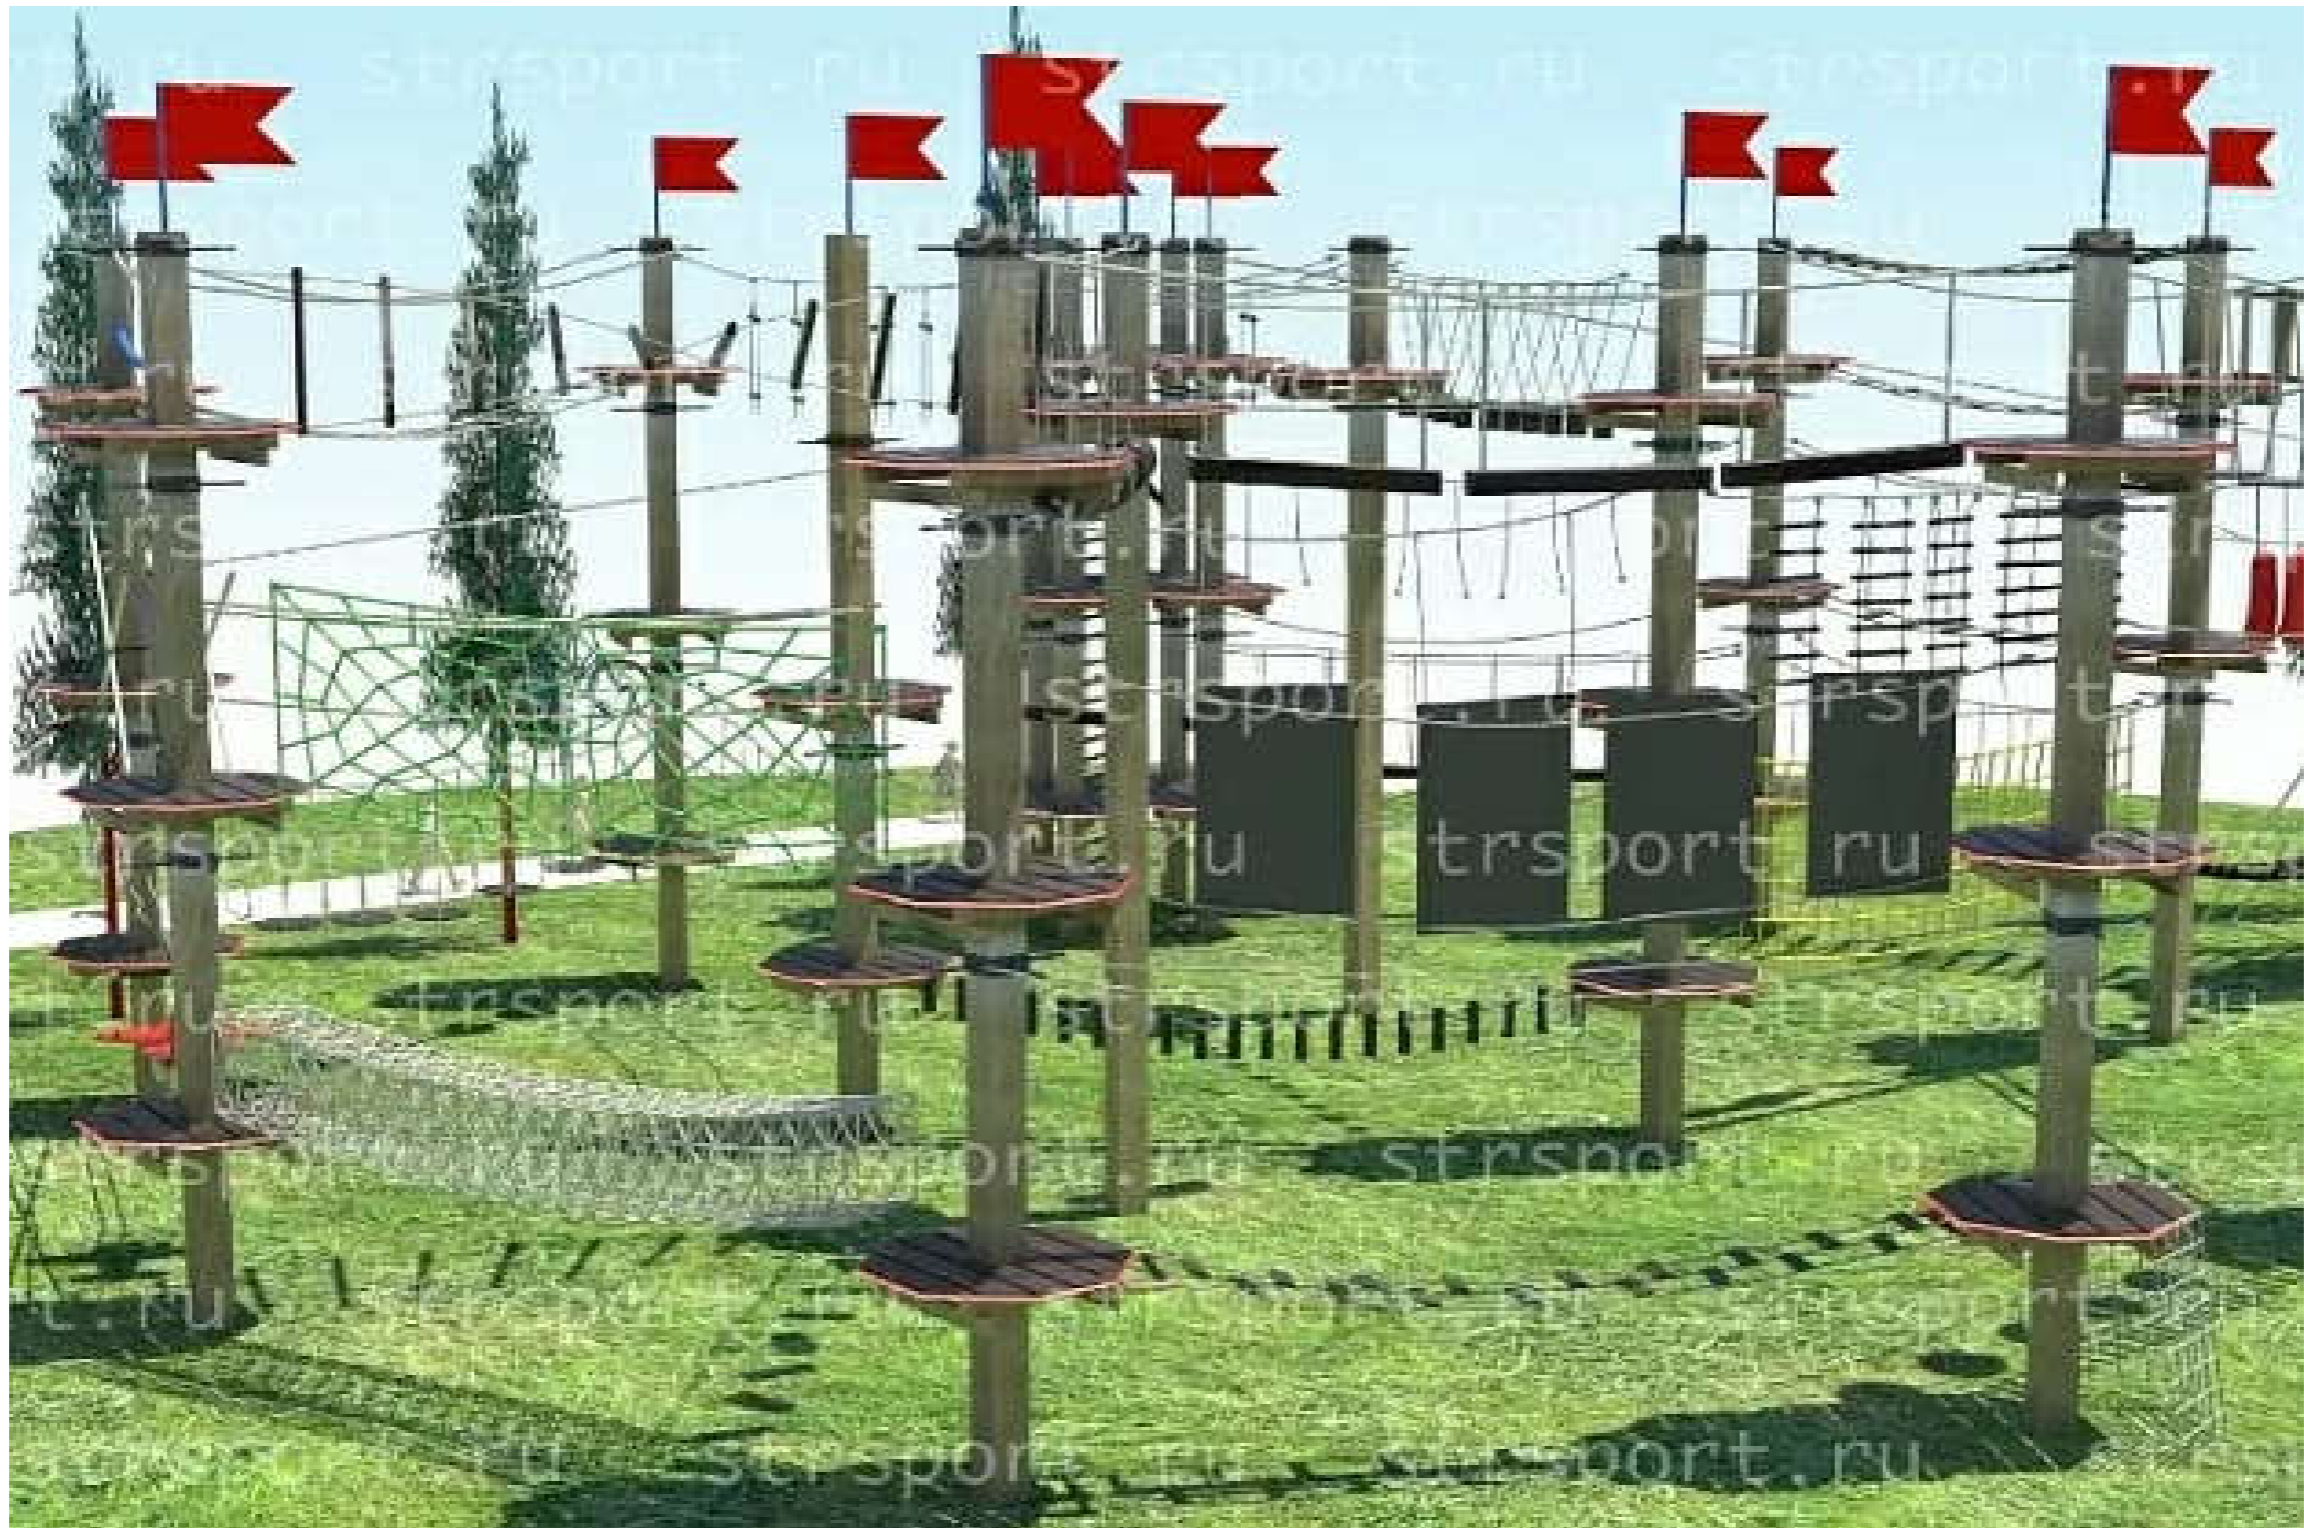

Взаимный инв.№
 Подп. и дата
 Инв.№ подл.

						2020/035-ГП			
						Благоустройство общественной территории по объекту: "Городской сад им. А.С.Пушкина, ул. Горького, 56А"			
Изм.	Кол.уч.	Лист	№ док.	Подп.	Дата		Стадия	Лист	Листов
Разработал		Бородина		<i>[Signature]</i>	06.20		П	14	
ГИП		Колесников		<i>[Signature]</i>	06.20	Вербочный парк	ООО "Арсенал"		
Н.контр.		Колесников		<i>[Signature]</i>	06.20				




Взаимный инв. №
 Подп. и дата
 Инв. № подл.

						2020/035-ГП		
						Благоустройство общественной территории по объекту: "Городской сад им. А.С.Пушкина, ул. Горького, 56А"		
Изм.	Кол.уч.	Лист	№ док.	Подп.	Дата	Стадия	Лист	Листов
Разработал		Бородина		<i>[Signature]</i>	06.20	П	15	
ГИП		Колесников		<i>[Signature]</i>	06.20	000 "Арсенал"		
Н.контр.		Колесников		<i>[Signature]</i>	06.20			
						Сцена на металлическом каркасе		



Инв.№ подл.	
Подп. и дата	
Взаимный инв.№	

						2020/035-ГП		
						Благоустройство общественной территории по объекту: "Городской сад им. А.С.Пушкина, ул. Горького, 56А"		
Изм.	Кол.уч.	Лист	№ док.	Подп.	Дата	Стадия	Лист	Листов
Разработал		Бородина		<i>[Signature]</i>	06.20	П	16	
ГИП		Колесников		<i>[Signature]</i>	06.20	Зона отдыха на лежаках		
Н.контр.		Колесников		<i>[Signature]</i>	06.20			

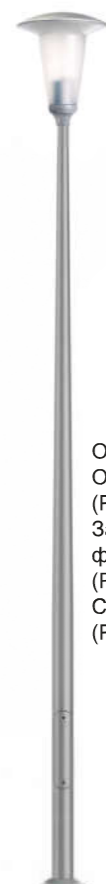


Осветительный комплекс:
Опора SAL-4
(РОСА Восток, Россия);
Закладной элемент
фундамента Z-50
(РОСА Восток, Россия);
Светильник ATLANTIS LED
(РОСА Восток, Россия).

Применить: парадная зона- центральная аллея,
зона проезда автотранспорта- центральная аллея.



Осветительный комплекс:
Опора SAL-70
(РОСА Восток, Россия);
Закладной элемент
фундамента Z-60
(РОСА Восток, Россия);
Оголовник WA-14/1
(РОСА Восток, Россия);
Светильник OW LED
(РОСА Восток, Россия).

Применить: Парадная зона- центральный круг,
зона танцплощадки

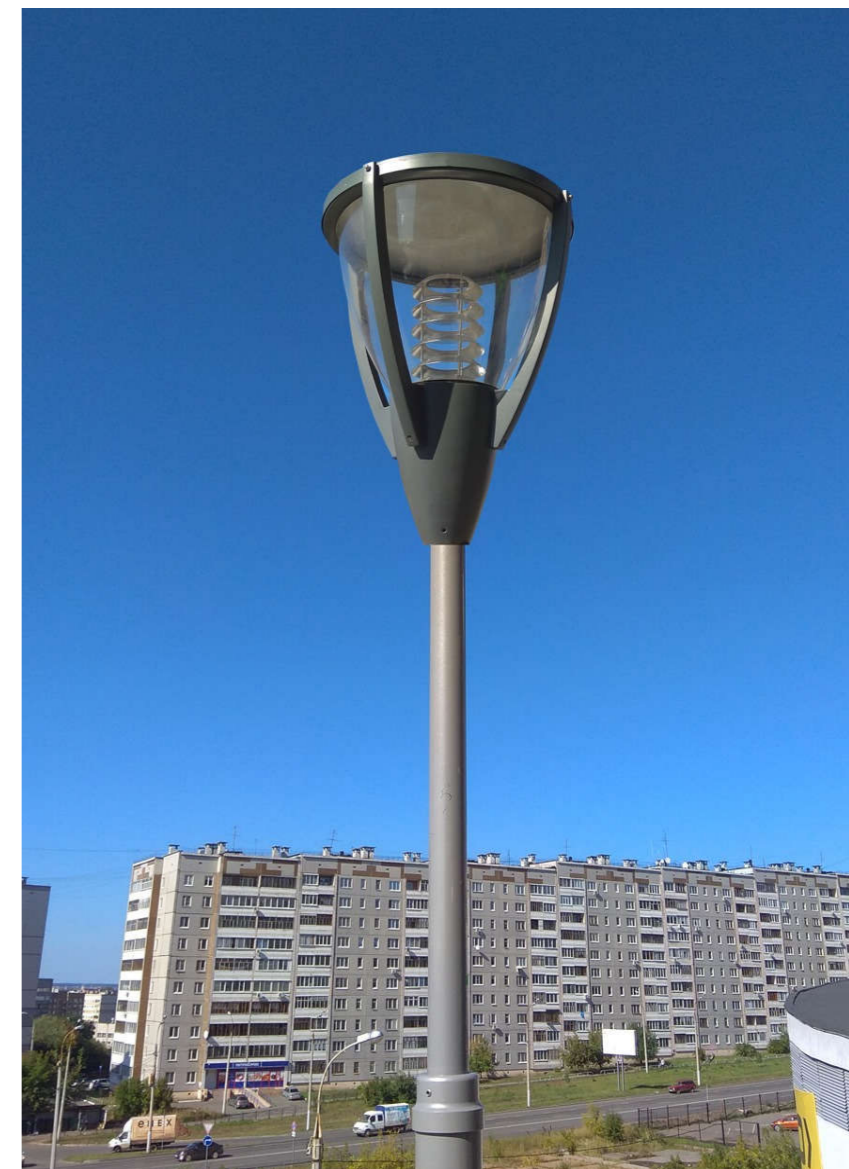

Применить: зона веревочного парка, детская зона,
зона отдыха взрослого населения, зона аттракционов,
хозяйственная зона



						2020/035-ГП		
						Благоустройство общественной территории по объекту: "Городской сад им. А.С.Пушкина, ул. Горького, 56А"		
Изм.	Кол.уч.	Лист	№ док.	Подп.	Дата	Стадия	Лист	Листов
Разработал	Бородина			<i>[Signature]</i>	06.20			
ГИП	Колесников			<i>[Signature]</i>	06.20	000 "Арсенал"		
Н.контр.	Колесников			<i>[Signature]</i>	06.20			

Взаимный инв.№

Подп. и дата

Инв.№ подл.



Комплект шахматных фигур. Шахматная доска сборная из пластмассы.




Таблички для информационных знаков

						2020/035-ГП		
						Благоустройство общественной территории по объекту: "Городской сад им. А.С.Пушкина, ул. Горького, 56А"		
Изм.	Кол.уч.	Лист	№ док.	Подп.	Дата	Стадия	Лист	Листов
Разработал		Бородина		<i>[Signature]</i>	06.20			
ГИП		Колесников		<i>[Signature]</i>	06.20	МАФЫ		ООО "Арсенал"
Н.контр.		Колесников		<i>[Signature]</i>	06.20			

Инв.№ подл.	
Подп. и дата	
Взаимный инв.№	



Ограждение по периметру парка

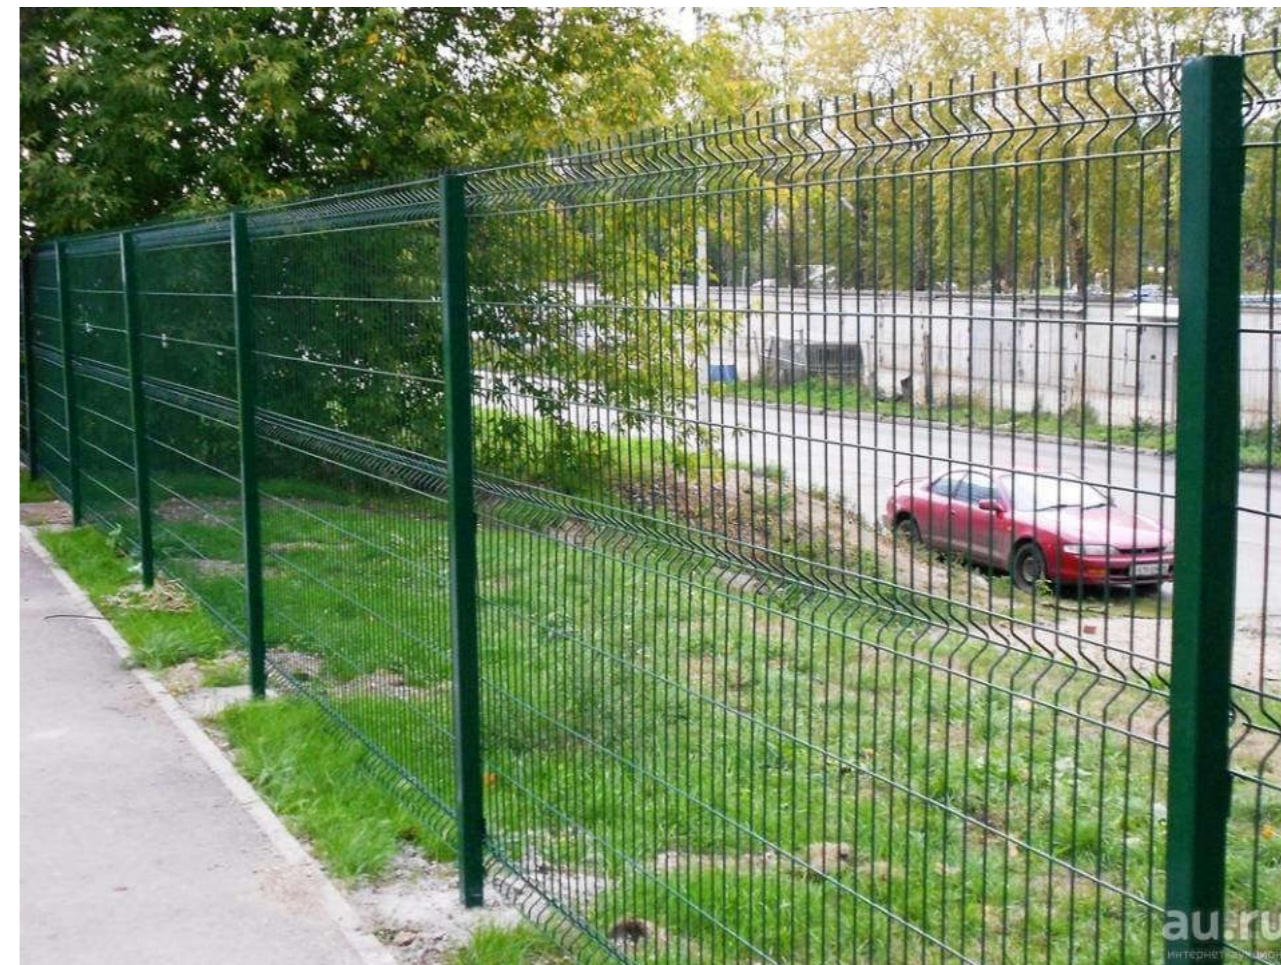

Ограждение веревочного парка "Гардиес"

Взаимный инв. №
Подл. и дата
Инв. № подл.

						2020/035-ГП			
						Благоустройство общественной территории по объекту: "Городской сад им. А.С.Пушкина, ул. Горького, 56А"			
Изм.	Кол.уч.	Лист	№ док.	Подп.	Дата		Стадия	Лист	Листов
Разработал		Бородина		<i>[Signature]</i>	06.20			П	19
ГИП		Колесников		<i>[Signature]</i>	06.20	Ограждение	ООО "Арсенал"		
Н.контр.		Колесников		<i>[Signature]</i>	06.20				