



## **РАСПОРЯЖЕНИЕ**

от 12 апреля 2018 года

№ 415-р

г. Ижевск

**О подготовке документации по планировке территории (проекта межевания территории), ограниченной ул. Лесная, ул. Седельникова, ул. 1-ая Дачная и р. Юрманка, расположенной в кадастровом квартале 18:30:000303 в городе Сарапуле**

В соответствии с Градостроительным кодексом Российской Федерации, Законом Удмуртской Республики от 28 ноября 2014 года № 69-РЗ «О перераспределении полномочий между органами местного самоуправления муниципальных образований, образованных на территории Удмуртской Республики, и органами государственной власти Удмуртской Республики»:


1. Принять решение о подготовке документации по планировке территории (проекта межевания территории), ограниченной ул. Лесная, ул. Седельникова, ул. 1-ая Дачная и р. Юрманка, расположенной в кадастровом квартале 18:30:000303 в городе Сарапуле, согласно приложению.
2. Предложить Администрации муниципального образования «Город Сарапул» в шестимесячный срок со дня вступления в силу настоящего распоряжения обеспечить подготовку документации по планировке территории (проекта межевания территории), ограниченной ул. Лесная, ул. Седельникова, ул. 1-ая Дачная и р. Юрманка, расположенной в кадастровом квартале 18:30:000303 в городе Сарапуле.


**Председатель Правительства  
Удмуртской Республики**



**Я.В. Семенов**

Приложение  
к распоряжению Правительства  
Удмуртской Республики  
от 12 апреля 2018 года № 415-р

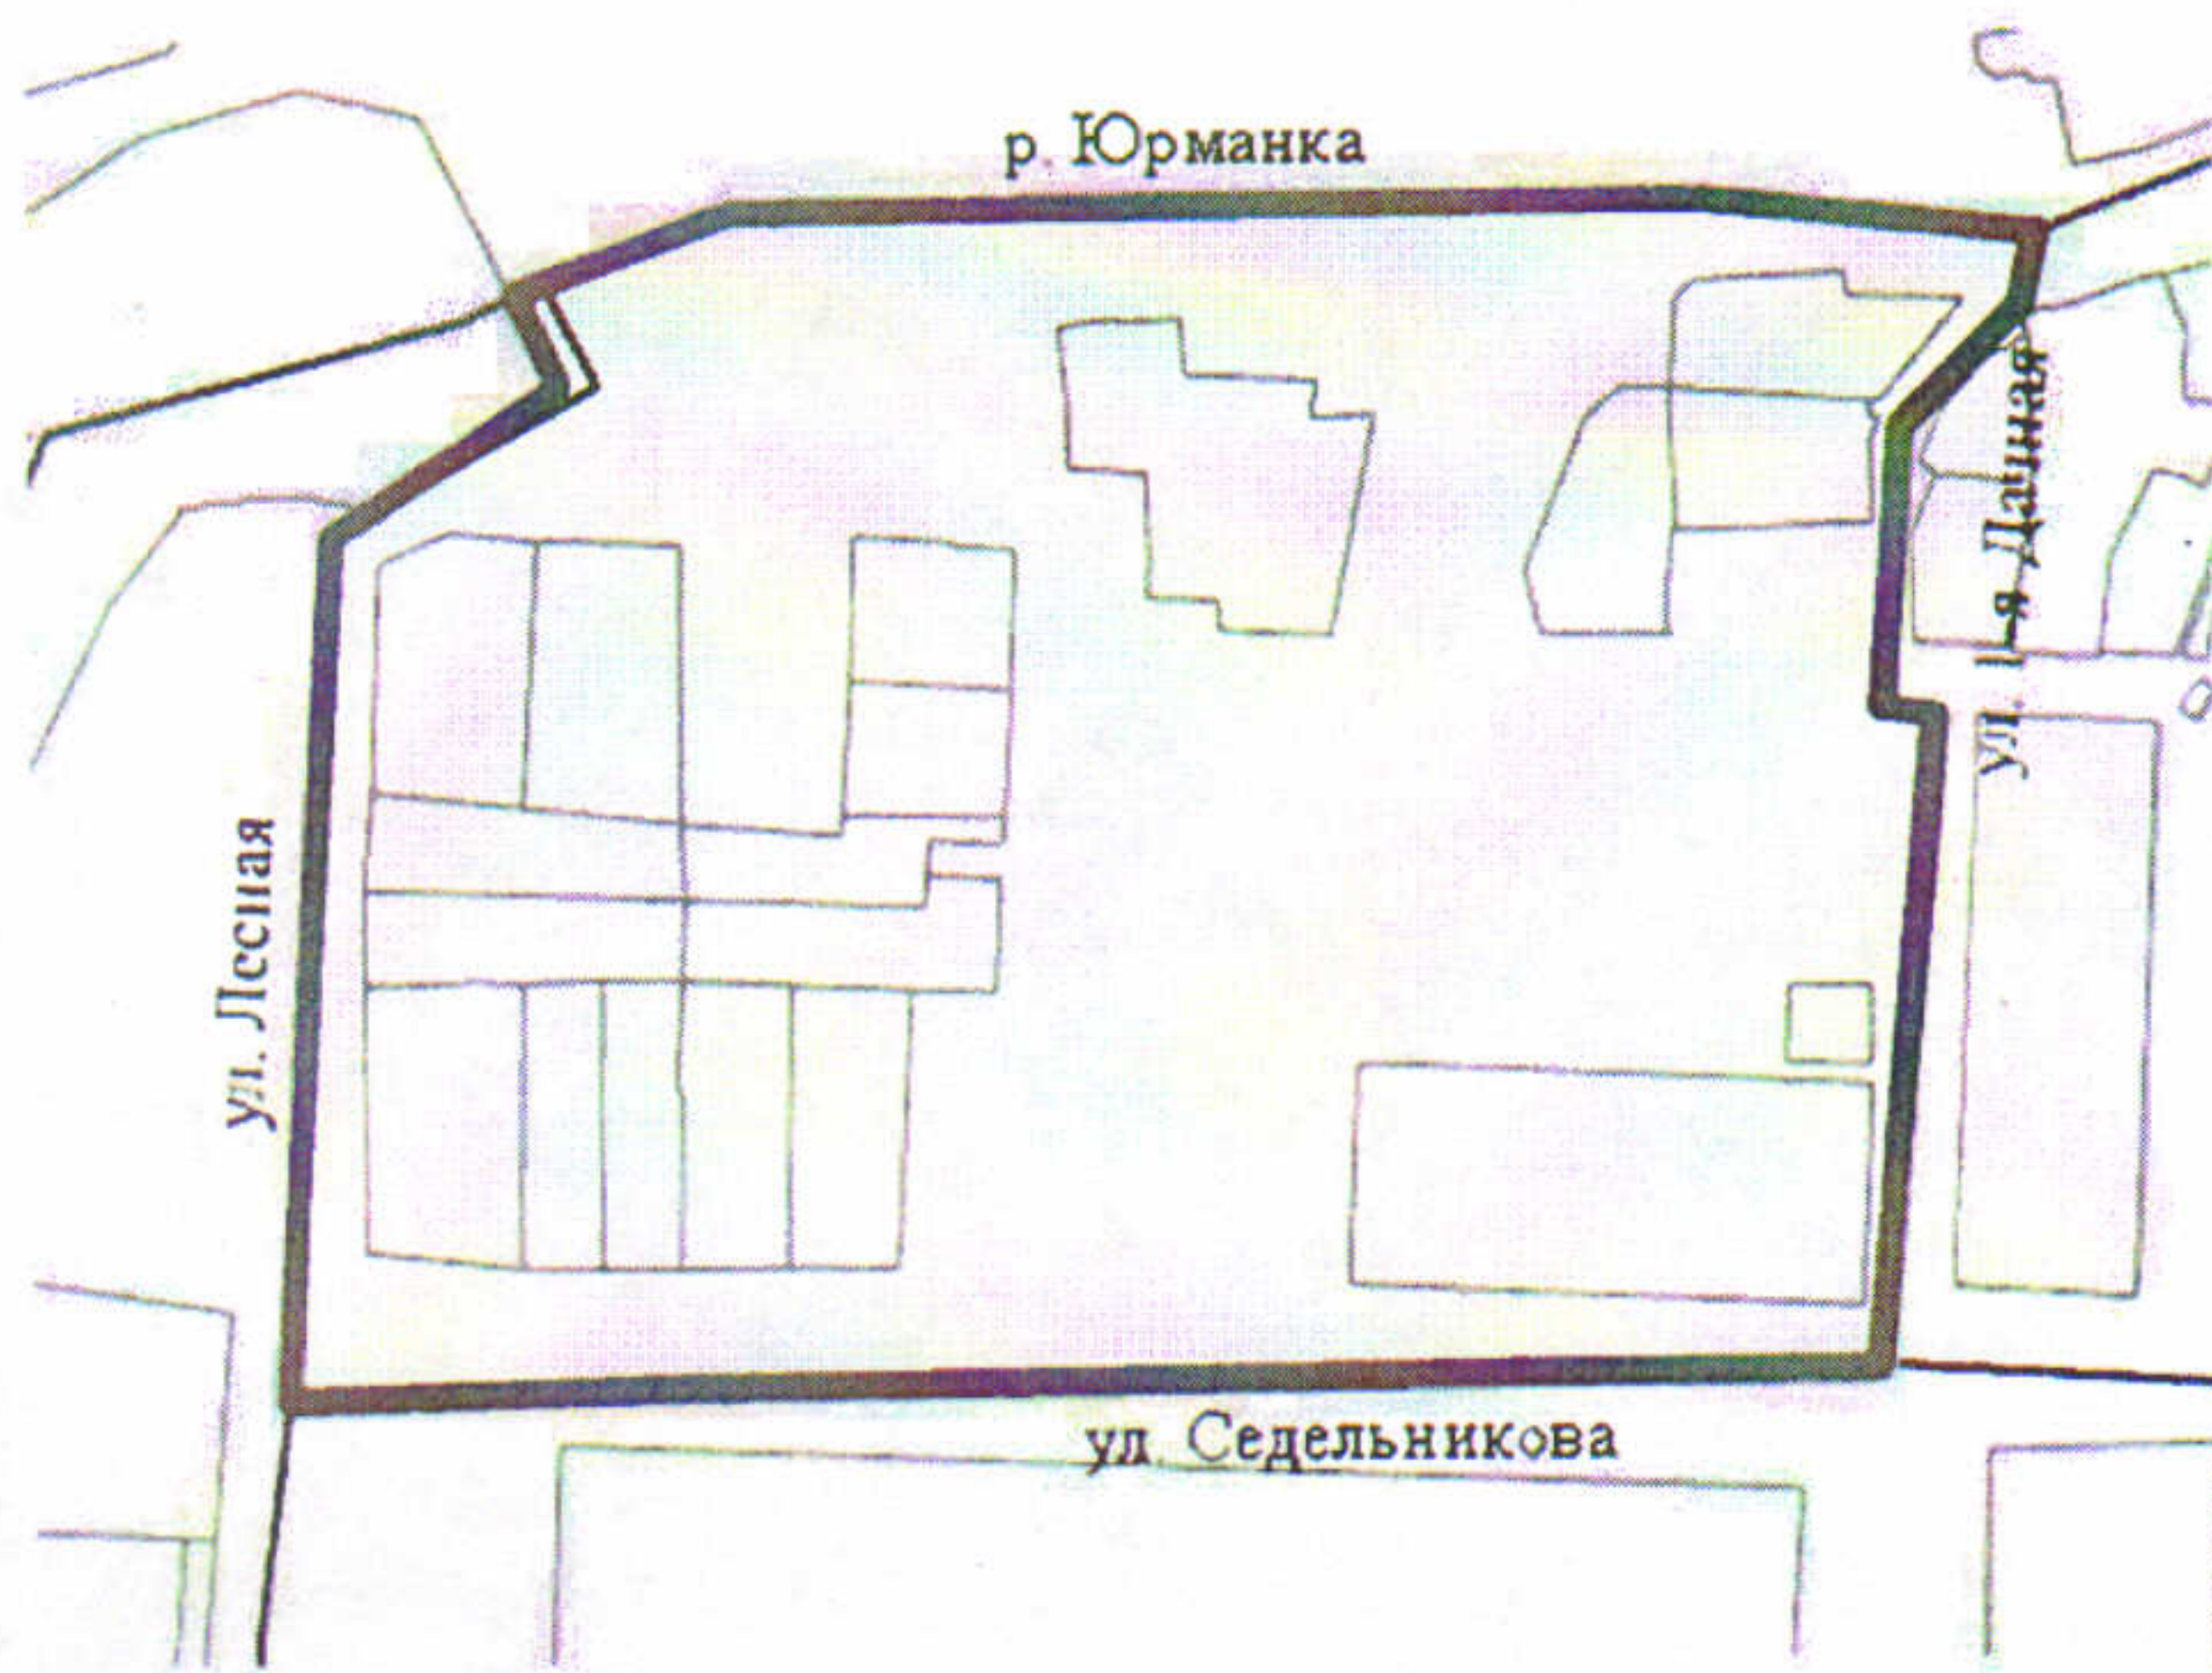

 — граница проектируемой территории.

