


Чертеж межевания территории

Приложение 1
К Документации по планировке территории
(проекта межевания территории), расположенной
в кадастровом квартале 18:30:000030
в городе Сарангуле

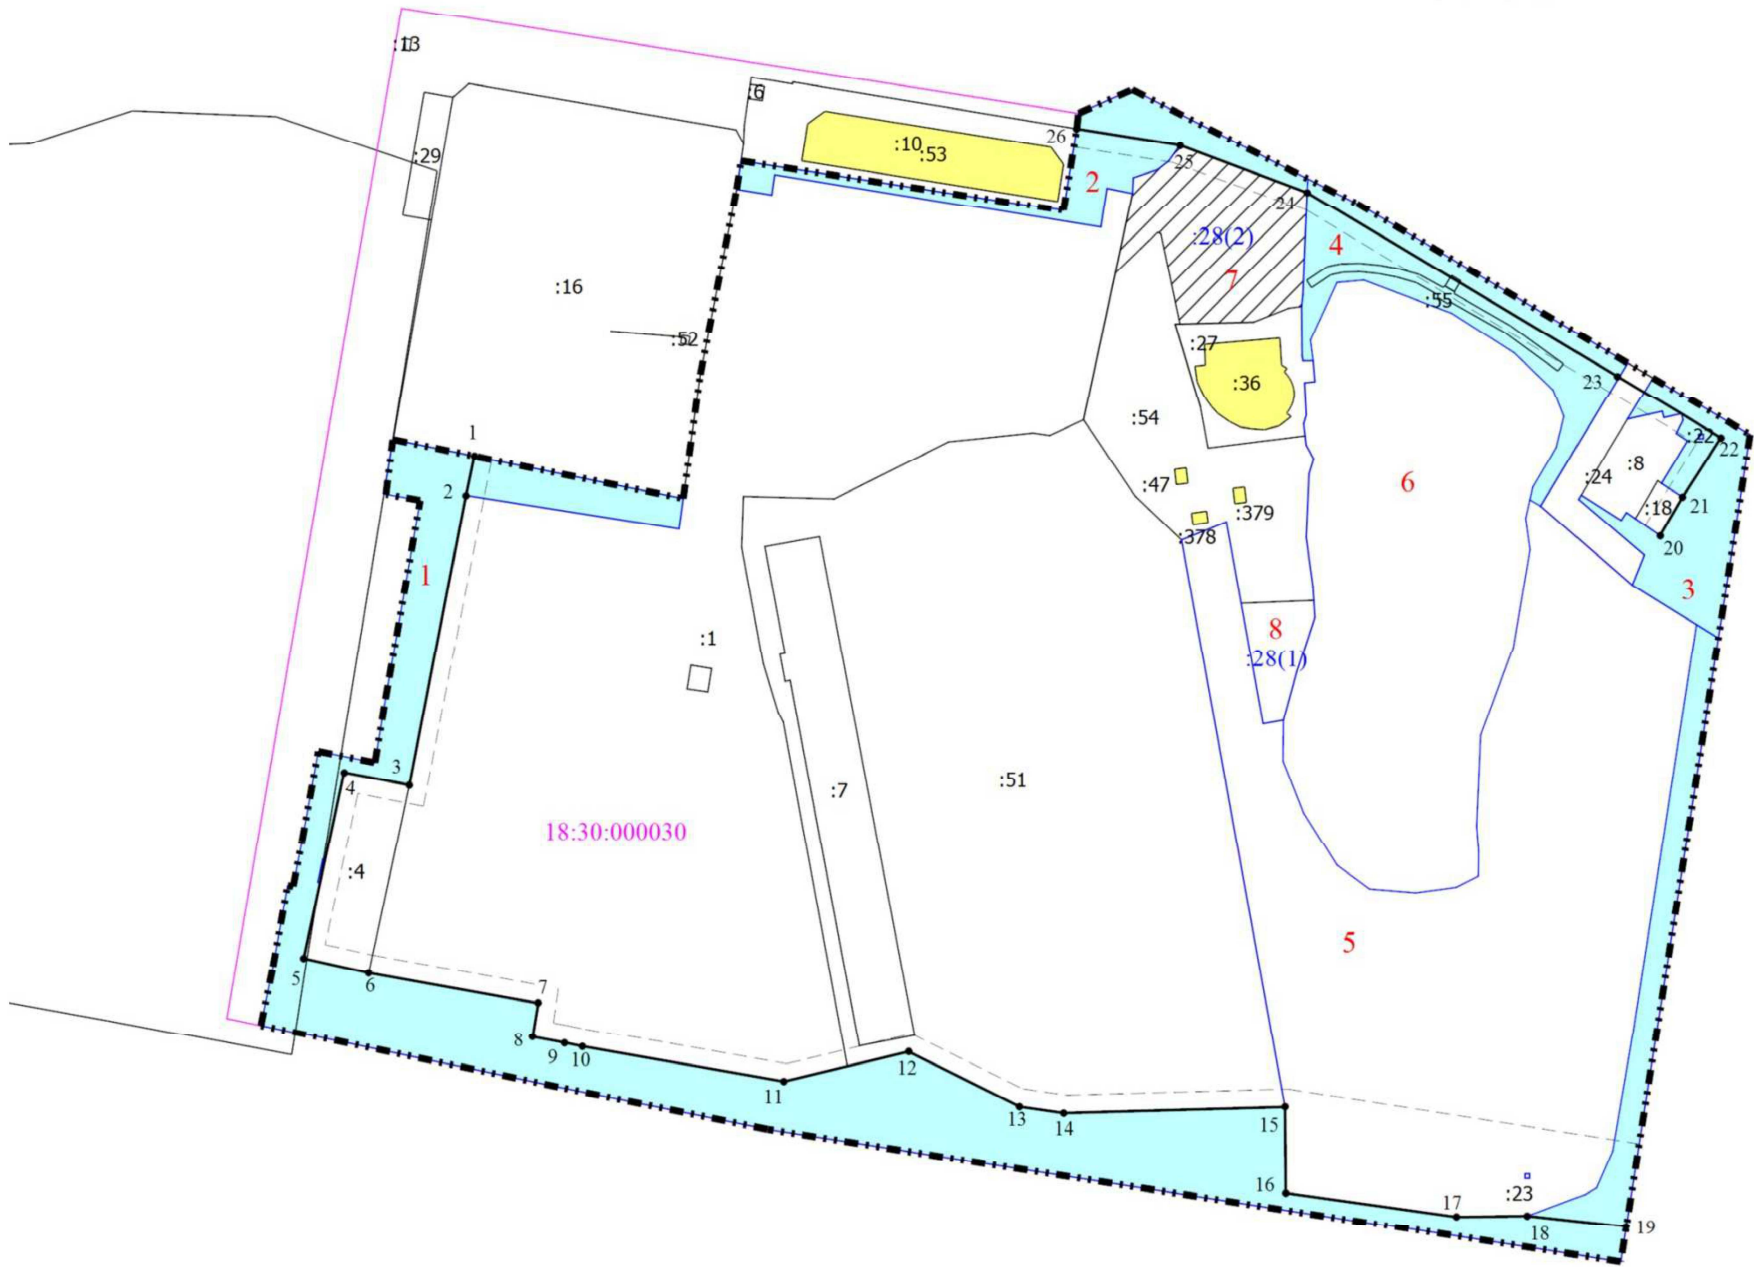

Масштаб 1:2000

Условные обозначения	
	Граница проектируемой территории
	Утверждаемые красные линии
	Линии отступа от красных линий, в целях определения мест допустимого размещения зданий, строений, сооружений
	Граница кадастрового квартала
	Поворотная точка утверждаемых красных линий
	Порядковый номер поворотной точки утверждаемых красных линий
	Условный номер образуемого земельного участка
	Кадастровый номер изменяемого земельного участка/условная часть
	Граница образуемого земельного участка
	Номер существующего участка/объекта капитального строительства в пределах кадастрового квартала 18:30:000030
	Номер кадастрового квартала
	Участки, предназначенные для формирования территории общего пользования
	Существующие земельные участки, имеющиеся в ГКН сведения о которых достаточны для определения их местоположения
	Часть изменяемого земельного участка, которая после процедуры перераспределения войдет в состав участка 18:30:000030:27
	Существующие здания и сооружения

Изм. N подл.	Подл. и дата	Взам. инв. N

						2022-ПМТ.ОЧ			
						По планировке территории (проект межевания территории), расположенной в кадастровом квартале 18:30:000030 в городе Сарангуле			
Изм.	Кол.уч.	Лист	N док.	Подп.	Дата	Проект межевания территории. Основная часть	Стадия	Лист	Листов
Специалист	Данилова Л.В.						ПМТ	1	
Директор	Мамедова С.М.					Чертеж межевания территории М 1:2000	Общество с ограниченной ответственностью «Юридическое агенство «Аврора»		